KP KEY PLAN
NFS

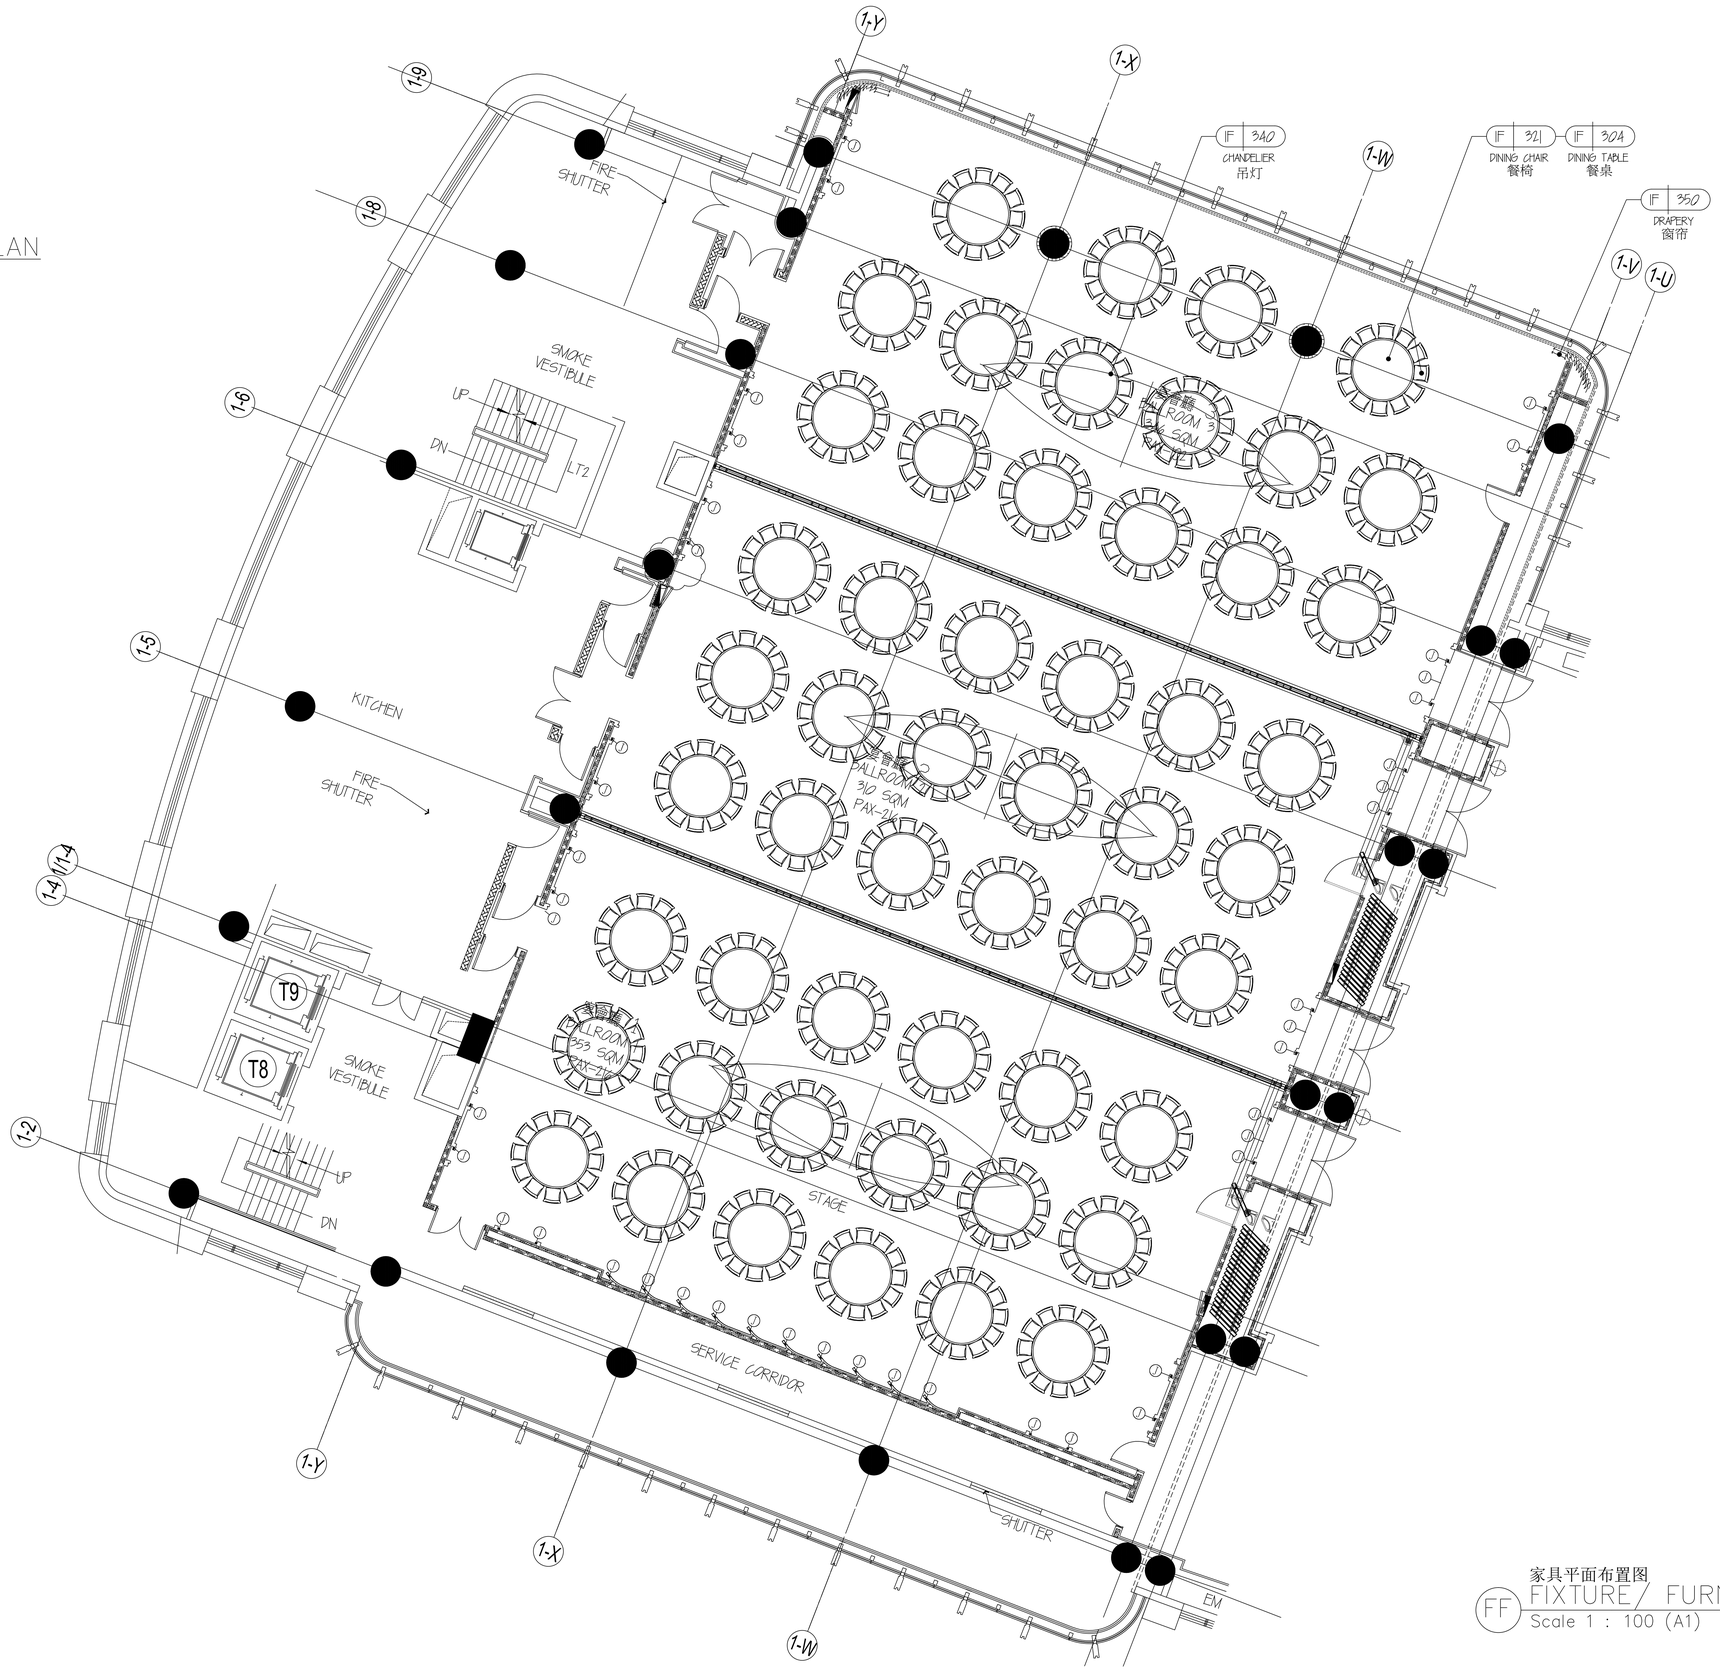

家具平面布置图
FF FIXTURE/ FURNISHING PLAN
Scale 1 : 100 (A1) 1 : 200 (A3)

索 引
Key Plan:

设计单位:
Design Institute:

HBA

设计单位:
Design Institute:

上海市建筑装饰工程集团有限公司设计院
Shanghai Building Decoration Engineering Group Co.,Ltd. Design Institution
[设计证书资格等级编号: A131000648]
ADD:中国·上海市·永新路315弄3号楼 http://www.scdec.com
TEL: 021-3207-9955 FAX: 021-3256-7200

图 章
STAMP:

建设单位
CLIENT:

项目名称
PROJECT:

审 定
AUTHORIZE:

审 核
VERIFIED:

普通设计师
PRINCIPAL:

项目负责人
SUPERINTEND:

校 对
CHECK:

设 计
DESIGN:

专 业
DISCIPLINE:

图 别
DRAWG TYPE:

图纸编号
Sheet No.: FF-4.1

日 期
DATE:

比 例
Scale:

版 本
REVISION: 2

图 名
Sheet Name:

设计编号
Project No.: S-2012-12

图纸规格841x594 S (此图纸规格仅供参考最终以实际打印为准)