


宴会厅平面图及设施容量

无论是大小型企业会议或私人宴会，澳门金沙城中心康莱德酒店均可给您最完美的体验。

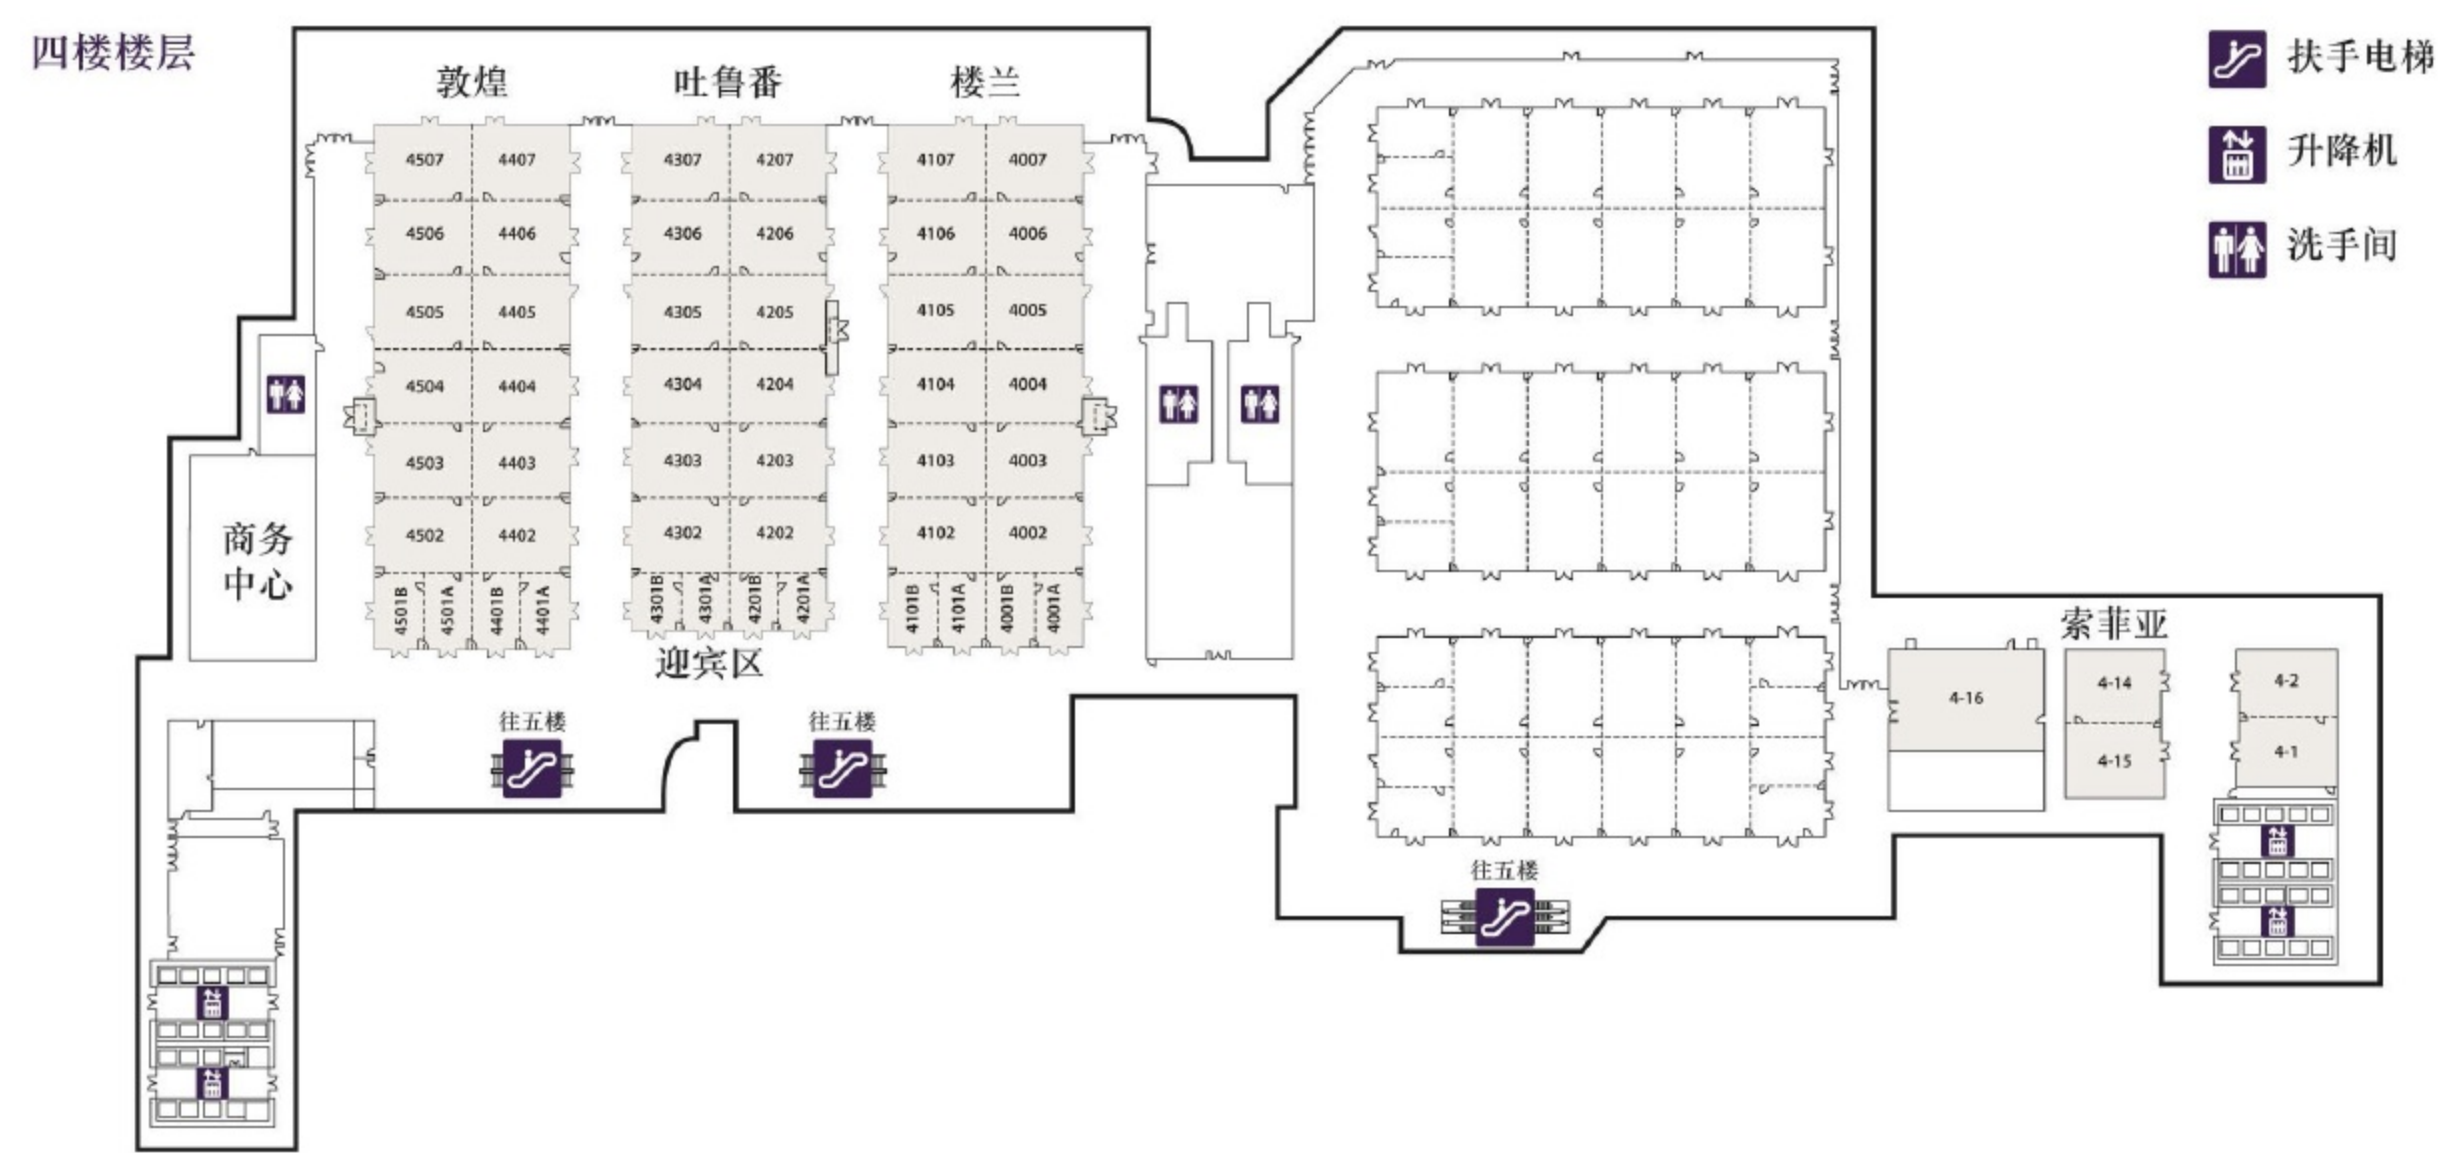

会议厅	面积 (平方米)	面积 (平方尺)	尺寸 (米)	楼高 (米)	可容纳人数						
					剧院	教室	78"宴会	招待会	会议	U型	回型
敦煌/楼兰											
会议厅	1,514	16,300	63.95 X 23.68	5.5	1,630	815	1,260	1,630	—	—	—
12间会议厅	1,298	13,968	54.8 X 23.68	5.5	1,397	698	1,080	1,397	—	—	—
10间会议厅	1,081	11,636	45.65 X 23.68	5.5	1,164	582	900	1,164	—	—	—
8间会议厅	864	9,303	36.50 X 23.68	5.5	930	465	720	930	—	129	156
6间会议厅	648	6,971	27.35 X 23.68	5.5	697	349	540	697	—	93	120
4间会议厅	431	4,639	23.68 X 18.20	5.5	464	232	360	464	—	75	96
3间会议厅(纵向)	322	3,471	27.35 X 11.79	5.5	347	174	276	347	78	72	90
2间会议厅(纵向)	215	2,310	11.79 X 18.20	5.5	231	115	180	231	66	63	72
1间会议厅	107	1,149	11.79 X 9.05	5.5	115	57	96	115	30	27	36
A和B会议厅	107	1,149	11.79 X 9.05	5.5	115	57	96	115	30	27	36
A或B会议厅	53	568	9.05 X 5.83	5.5	57	28	48	57	18	21	24
迎宾区	1,271	13,690	—	—	—	—	—	1,300	—	—	—
吐鲁番											
所有会议厅	1,467	15,790	61.95 X 23.68	5.5	1,579	790	1,224	1,579	—	—	—
12间会议厅	1,298	13,968	54.80 X 23.68	5.5	1,397	698	1,080	1,397	—	—	—
10间会议厅	1,081	11,636	45.65 X 23.68	5.5	1,164	582	900	1,164	—	—	—
8间会议厅	864	9,303	36.50 X 23.68	5.5	930	465	720	930	—	129	156
6间会议厅	648	6,971	27.35 X 23.68	5.5	697	349	540	697	—	93	120
4间会议厅	431	4,639	23.68 X 18.20	5.5	464	232	360	464	—	75	96
3间会议厅(纵向)	327	3,518	27.35 X 11.79	5.5	352	176	276	352	78	72	90
2间会议厅(纵向)	214	2,307	18.20 X 11.79	5.5	231	115	180	231	66	63	72
1间会议厅	107	1,149	11.79 X 9.05	5.5	115	57	96	115	30	27	36
A和B会议厅	83	895	11.79 X 7.05	5.5	89	45	72	89	24	24	36
A或B会议厅	41	445	7.05 X 5.83	5.5	44	22	36	44	12	15	24
索菲亚											
4-1会议厅	95	1,018	11.50 X 8.22	—	—	—	—	—	24	—	—
4-2会议厅	94	1,011	11.50 X 8.17	—	—	—	—	—	24	—	—
4-14会议厅	106	1,138	11.66 X 9.07	—	114	57	96	114	—	—	—
4-15会议厅	106	1,138	11.66 x 9.07	—	114	57	96	114	—	—	—
4-14及4-15会议厅	213	2,291	18.25 X 11.66	—	229	115	180	229	—	—	—
4-16会议厅	193	2,081	15.78 X 12.25	—	208	104	168	208	—	—	—

资料更新于2016年4月29日