


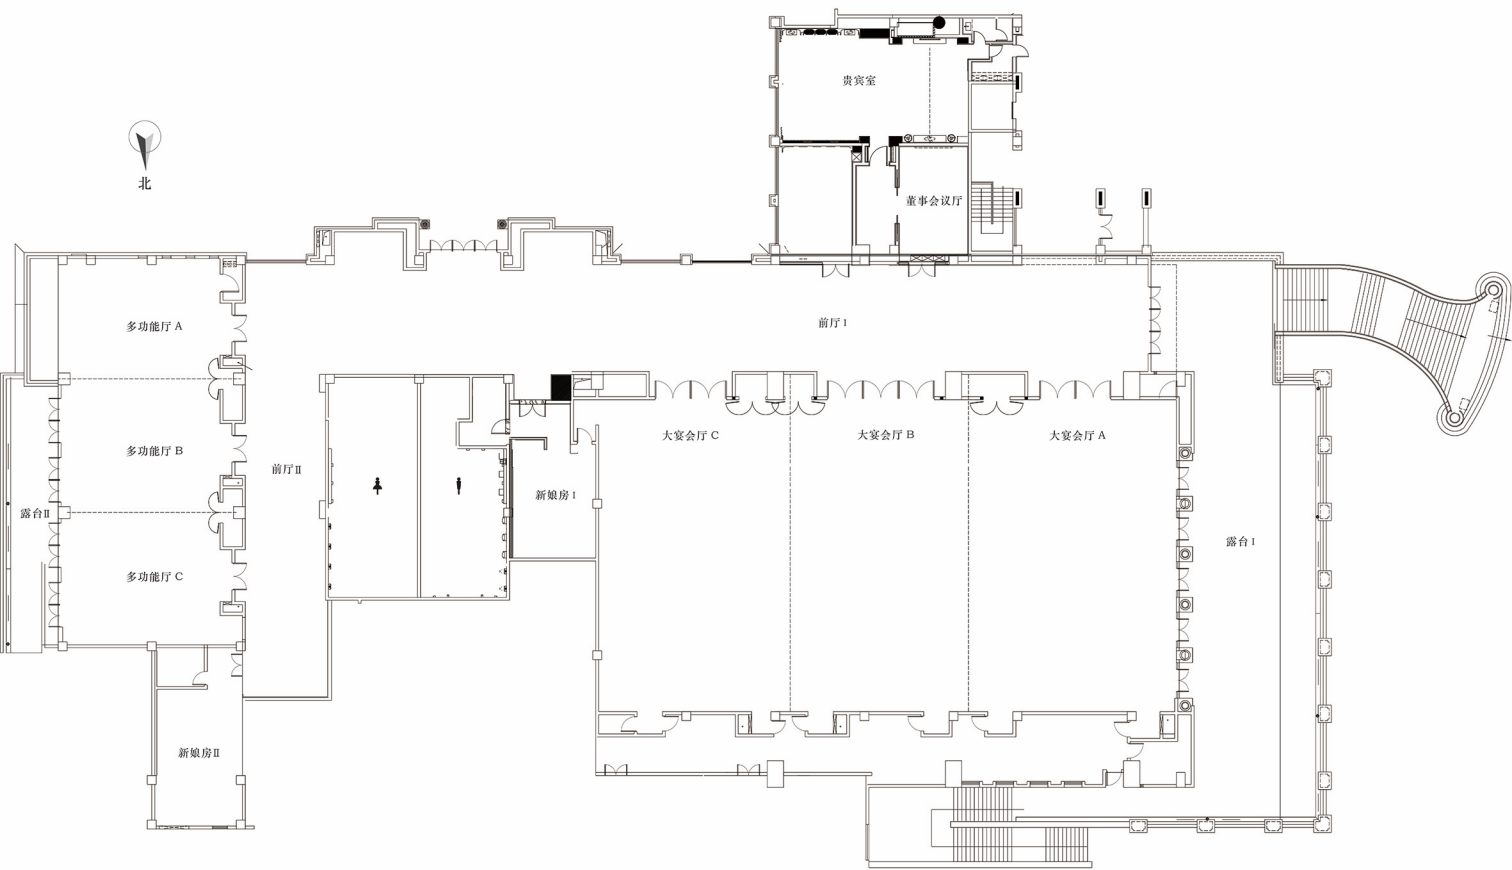

名称	面积（平方米）	剧院式	宴会式	接待式	课桌式	会议式	回型	U型
大宴会厅	831	1260	660	750	720	-	180	150
大宴会厅A	290	598	240	270	294	-	102	81
大宴会厅B	260	552	180	240	252	-	96	78
大宴会厅C	281	572	240	265	294	-	102	81
大宴会厅A+B	550	810	420	500	450	-	138	108
大宴会厅B+C	541	780	360	480	420	-	132	102
新娘房I	42	-	-	-	-	-	-	-
前厅	358	-	-	-	-	-	-	-
多功能厅	245	546	220	240	256	-	90	81
多功能厅A	72	154	50	65	54	-	42	36
多功能厅B	90	209	50	80	72	-	48	39
多功能厅C	83	187	50	65	72	-	48	39
多功能厅A+B	162	360	140	150	150	-	66	57
多功能厅B+C	173	380	140	160	150	-	66	57
新娘房II	41	-	-	-	-	-	-	-
前厅	144	-	-	-	-	-	-	-
董事会议室	34	-	-	-	-	12	-	-
贵宾室	94	-	10	-	-	-	-	-