


Hilton
HEFEI
合肥元一希尔顿酒店

酒店2层
LEVEL 2

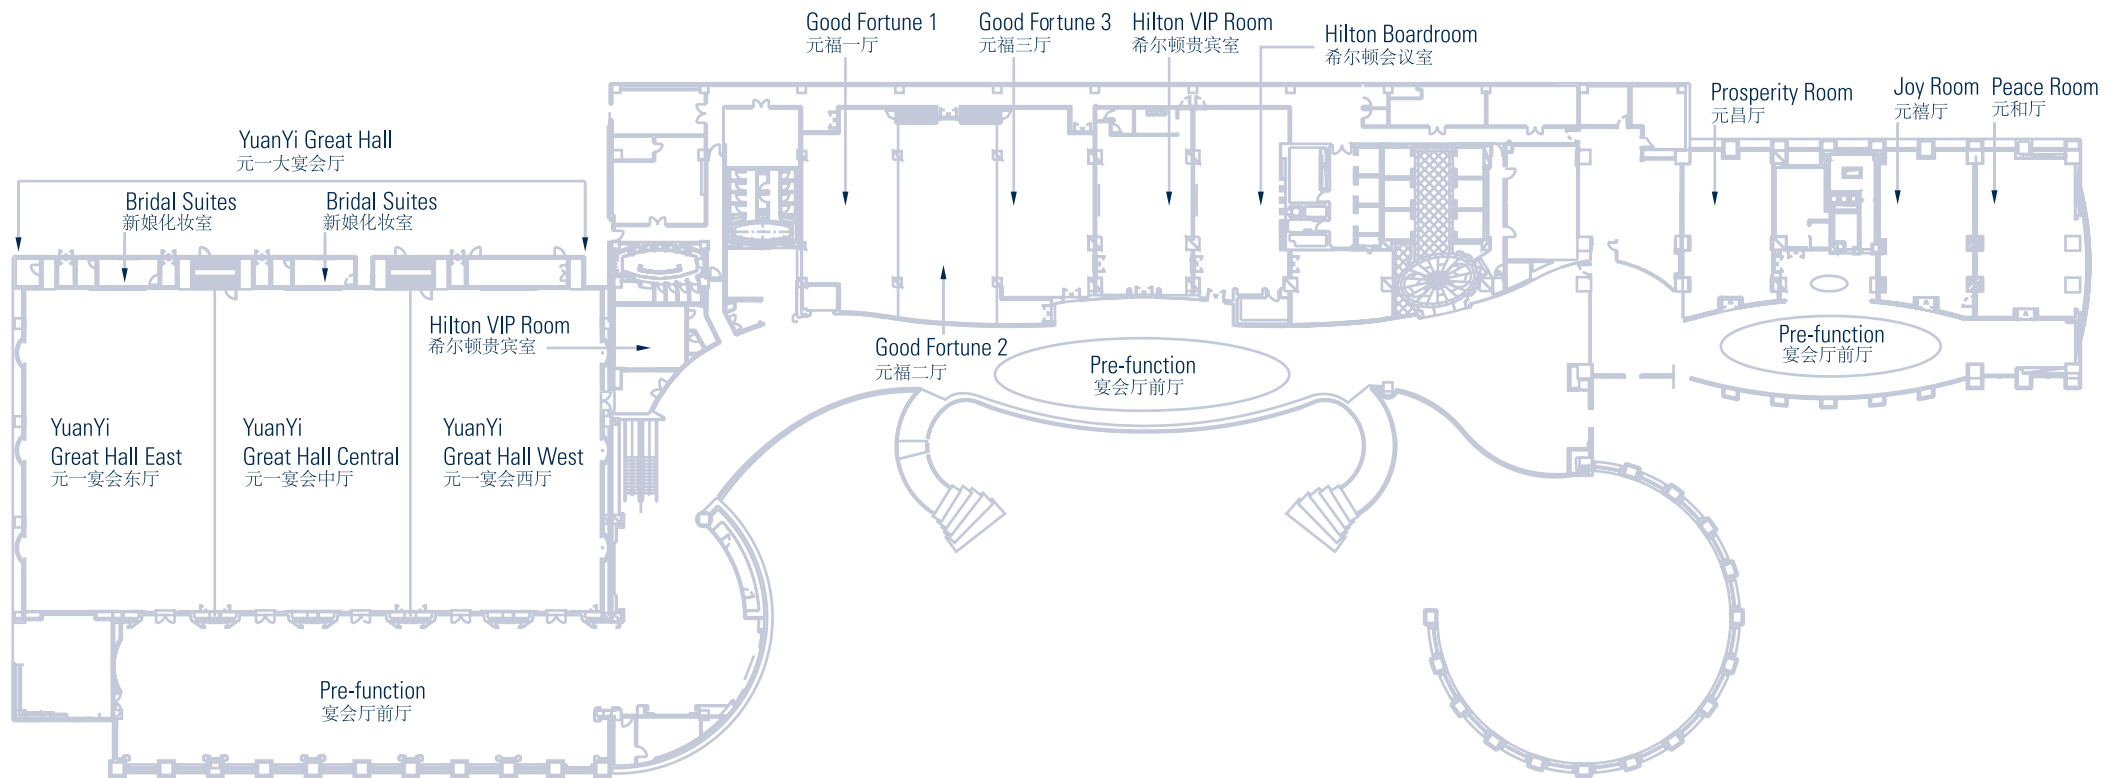

	董事会型	宴会厅					面积	平方面积	独立控制空调系统					
		U型	剧院式	课堂式	宴会式	酒会式			三项电源	音响系统	影院效果	自然光	调光器	
元一豪华宴会厅			1400	750	1100	1300	53.4米 x 29.6米 x 7.1米 (长x宽x高)	1571	●	●	●	●		●
元一宴会东厅		60	400	270	320	400	18.5米 x 29.6米 x 7.1米 (长x宽x高)	538	●					
元一宴会中厅		60	400	270	300	380	17.3米 x 29.6米 x 7.1米 (长x宽x高)	512	●	●	●	●		●
元一宴会西厅		60	400	270	320	400	17.6米 x 29.6米 x 7.1米 (长x宽x高)	520	●					
元一宴会厅贵宾休息室							6.4米 x 5.8米 x 3.2米 (长x宽x高)	37	●	●	●	●		●
元福厅			300	150	190	350	26.9米 x 17.3米 x 3.2米 (长x宽x高)	471	●					
元福一厅	36	40	100	80	50	110	8.5米 x 18.9米 x 3.2米 (长x宽x高)	143	●	●	●	●		●
元福二厅	36	40	125	90	70	120	9.9米 x 18.9米 x 3.2米 (长x宽x高)	188	●					
元福三厅	36	40	125	80	70	110	8.4米 x 17.4米 x 3.2米 (长x宽x高)	140	●	●	●	●		●
希尔顿贵宾室	24						8.8米 x 14米 x 3.2米 (长x宽x高)	145	●					
希尔顿会议室	24						8.4米 x 16.5米 x 3.2米 (长x宽x高)	140	●	●	●	●		●
元昌厅	28	40	70	60	50	70	8.1米 x 14.1米 x 3.2米 (长x宽x高)	113	●					
元禧厅	30	40	80	60	60	80	8.6米 x 15米 x 3.2米 (长x宽x高)	129	●	●	●	●	●	
元和厅	36	40	90	60	60	90	9.1米 x 15.3米 x 3.2米 (长x宽x高)	138	●					

	Boardroom	U-Shape	Theatre	Classroom	Banquet	Reception	Dimensions (Ceiling Height) (min-max)	Sqm Size	Air-conditioning	3 Phase	Sound System	Blackout	Natural daylight	Dimmer
Yuan Yi Great Hall			1400	750	1100	1300	53.4m x 29.6m x 7.1m (LxWxH)	1571	•	•	•	•		•
Yuan Yi Great Hall East		60	400	270	320	400	18.5m x 29.6m x 7.1m (LxWxH)	538	•	•	•	•		•
Yuan Yi Great Hall Central		60	400	270	300	380	17.3m x 29.6m x 7.1m (LxWxH)	512	•	•	•	•		•
Yuan Yi Great Hall West		60	400	270	320	400	17.6m x 29.6m x 7.1m (LxWxH)	520	•	•	•	•		•
Yuan Yi Great Hall VIP Room							6.4m x 5.8m x 3.2m (LxWxH)	37	•	•	•	•		•
Good Fortune Hall			300	150	190	350	26.9m x 17.3m x 3.2m (LxWxH)	471	•	•	•	•		•
Good Fortune Hall 1	36	40	100	80	50	110	8.5m x 18.9m x 3.2m (LxWxH)	143	•	•	•	•		•
Good Fortune Hall 2	36	40	125	90	70	120	9.9m x 18.9m x 3.2m (LxWxH)	188	•	•	•	•		•
Good Fortune Hall 3	36	40	125	80	70	110	8.4m x 17.4m x 3.2m (LxWxH)	140	•	•	•	•		•
Hilton VIP Room	24						8.8m x 14m x 3.2m (LxWxH)	145	•	•	•	•		•
Hilton Boardroom	24						8.4m x 16.5m x 3.2m (LxWxH)	140	•	•	•	•		•
Prosperity Room	28	40	70	60	50	70	8.1m x 14.1m x 3.2m (LxWxH)	113	•	•	•	•	•	
Joy Room	30	40	80	60	60	80	8.6m x 15m x 3.2m (LxWxH)	129	•	•	•	•	•	
Peace Room	36	40	90	60	60	90	9.1m x 15.3m x 3.2m (LxWxH)	138	•	•	•	•	•	